


nv135
osnova prizemlja

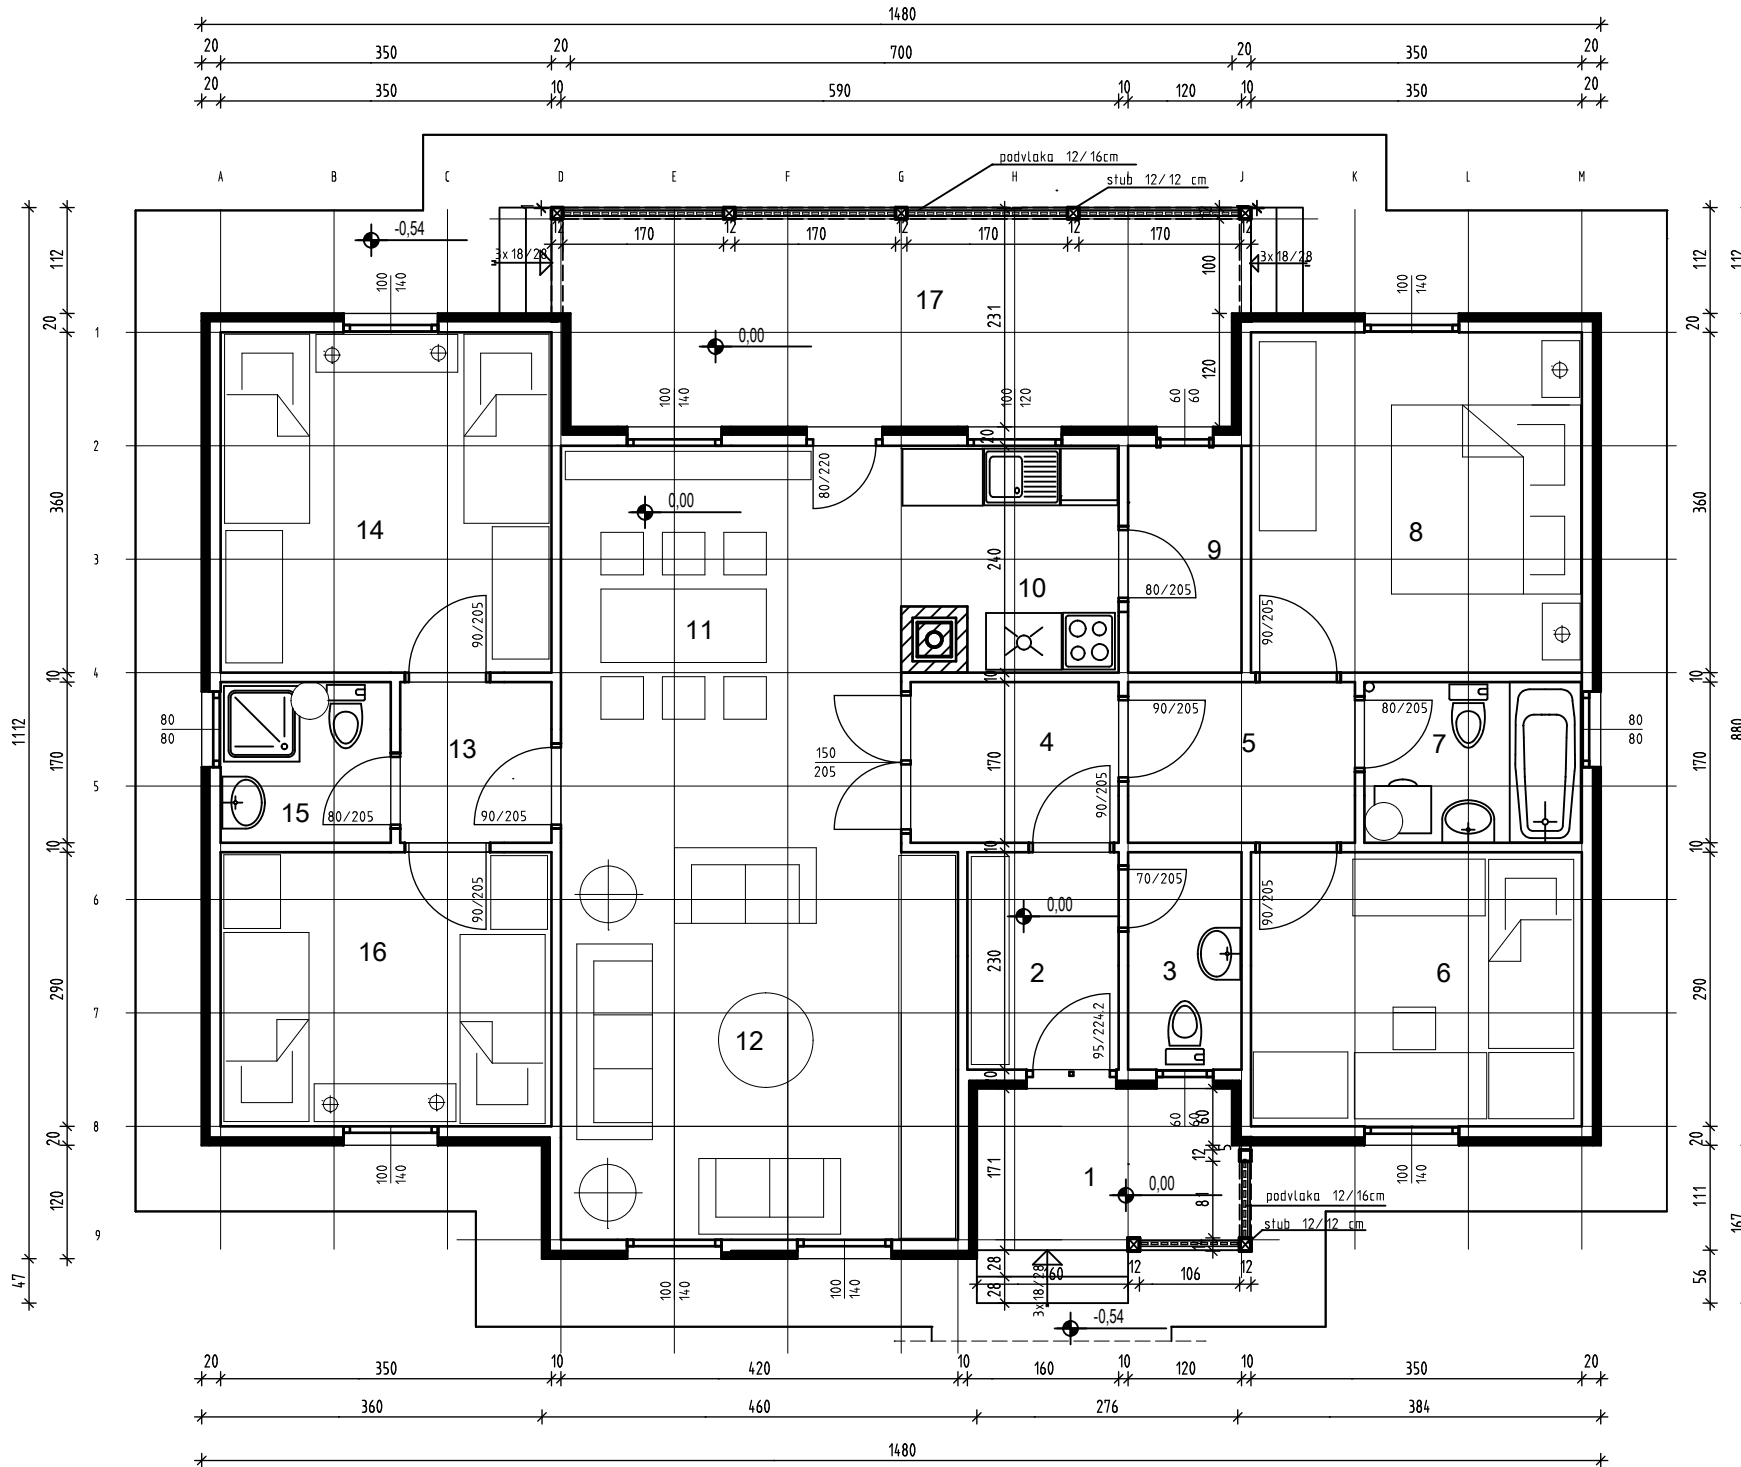

LEGENDA:	P m2
1. ULAZ	5,75
2. VETROBRAN	3,68
3. WC	2,76
4. PREDSOBLJE	3,74
5. DEGAZMAN	4,08
6. DECIJA SOBA	10,15
7. KUPATILO	3,91
8. SPAVACA SOBA	12,60
9. OSTAVA	2,88
10. KUHONJA	5,03
11. TRPEZARIJA	12,96
12. DNEVNA SOBA	19,74
13. DEGAZMAN	2,72
14. DECIJA SOBA	12,60
15. KUPATILO	3,06
16. SOBA ZA GOSTE	10,15
17. TERASA	17,92

P(neto)=133,73m2
P(bruto)=149.24 m2